





ZEICHENERKLÄRUNG

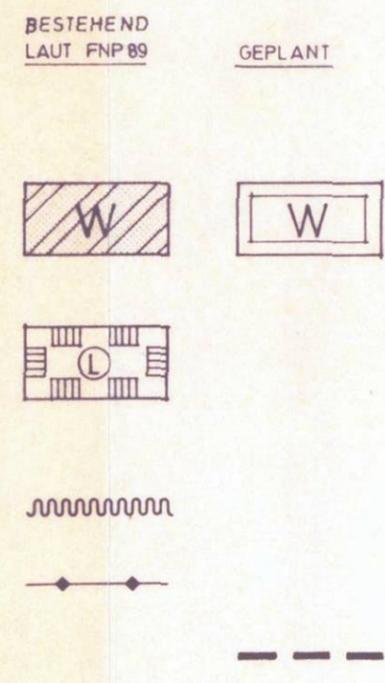

Anzeigeverfahren durchgeführt:
 Schr. d. Stadt Wertheim vom 10/12.96
 Schr. d. Reg. Präs vom 2/11.97
 F. d. R. *J. Bröckl*



WOHNBAUFLÄCHEN Ausgefertigt am: 4/12.97


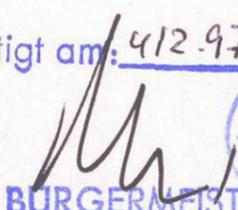


 LANDSCHAFTSSCHUTZGEBIET **BÜRGERMEISTER**


WASSERSCHUTZGEBIET

20 KV LEITUNG (FREILEITUNG)

GRENZE DES RÄUMLICHEN GELTUNGSBEREICHS

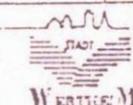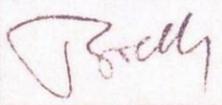c				
b				
a				
Anderungs-Index	Datum	Name	Geprüft	Geändert
 HOCHBAU UND PLANUNGSAMT WERTHEIM				
ÜBERSICHTSLAGEPLAN BEBAUUNGSPLAN WOHNGEBIET "GALGEN, OBER DEM SATZENBERG, SATZENBERGER RAIN u. ÜBER DEM SCHILLGRABEN" WERTHEIM - REICHOLZHEIM				
Maßstab: 1 : 5000			Datum: 27.11.1996	
Blatt Nr.	Anlage Nr.	Gez:		
1		MM		

