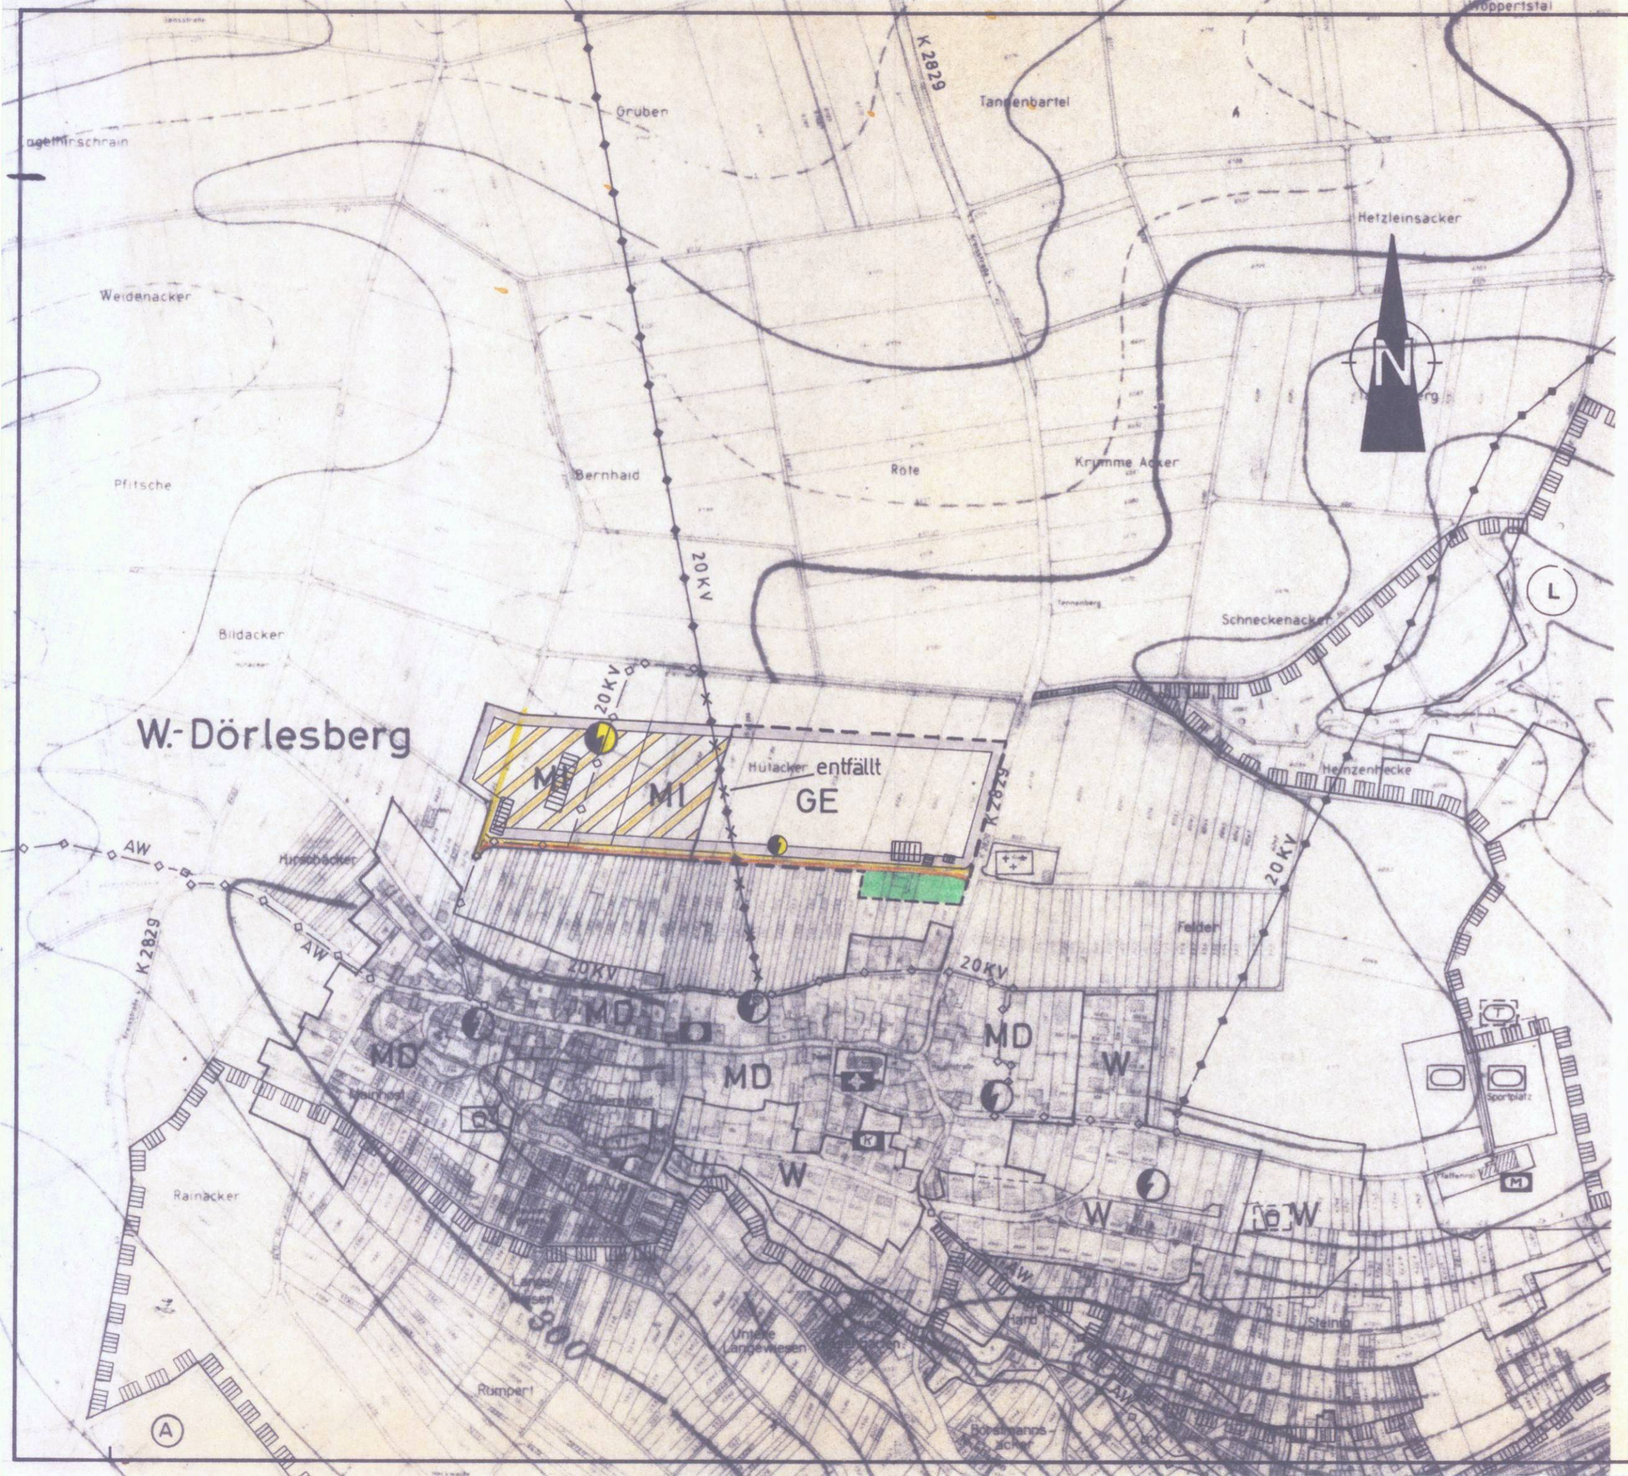

Zeichenerklärung

Anzeigeverfahren
durchgeführt:
Schr. d. Stadt Wertheim
vom 4.11.93
Schr. d. Reg. Präs.
vom 22.12.93
F. d. R.

Ausgefertigt am: 11.1.94
i.V.
1. BÜRGERMEISTER

Bestehend	Geplant	
MI		MISCHGEBIET (Aufzuheben)
	GE	GEWERBEGEBIET
(L)		LANDSCHAFTSSCHUTZGEBIET
		STRASSENVERKEHRSFLÄCHE
		TRAFOSTATION
		20 KV LEITUNG (Kabel)
		20 KV LEITUNG (Freileitung)
		GRENZE DES RÄUMLICHEN GELTUNGSBEREICH
		PRIVATE GRÜNFLÄCHE

Änderungs-index	Datum	Name	Geprüft	Geändert
c				
b				
a				

HOCHBAU UND PLANUNGSAMT

Auszug aus dem Flächennutzungsplan 89
der Stadt Wertheim

Lageplan zum Bebauungsplan
Gewerbegebiet " Hütäcker "
Wertheim - Dörlesberg

Maßstab: 1 : 5000			Datum: 02.03.93
Blatt Nr.	Anlage Nr.	Gez. Hil	