


BEBAUUNGSPLAN WERTHEIM-DERTINGEN

GEWANN ..STEINHELLE..

PLAN NR 121

Röte

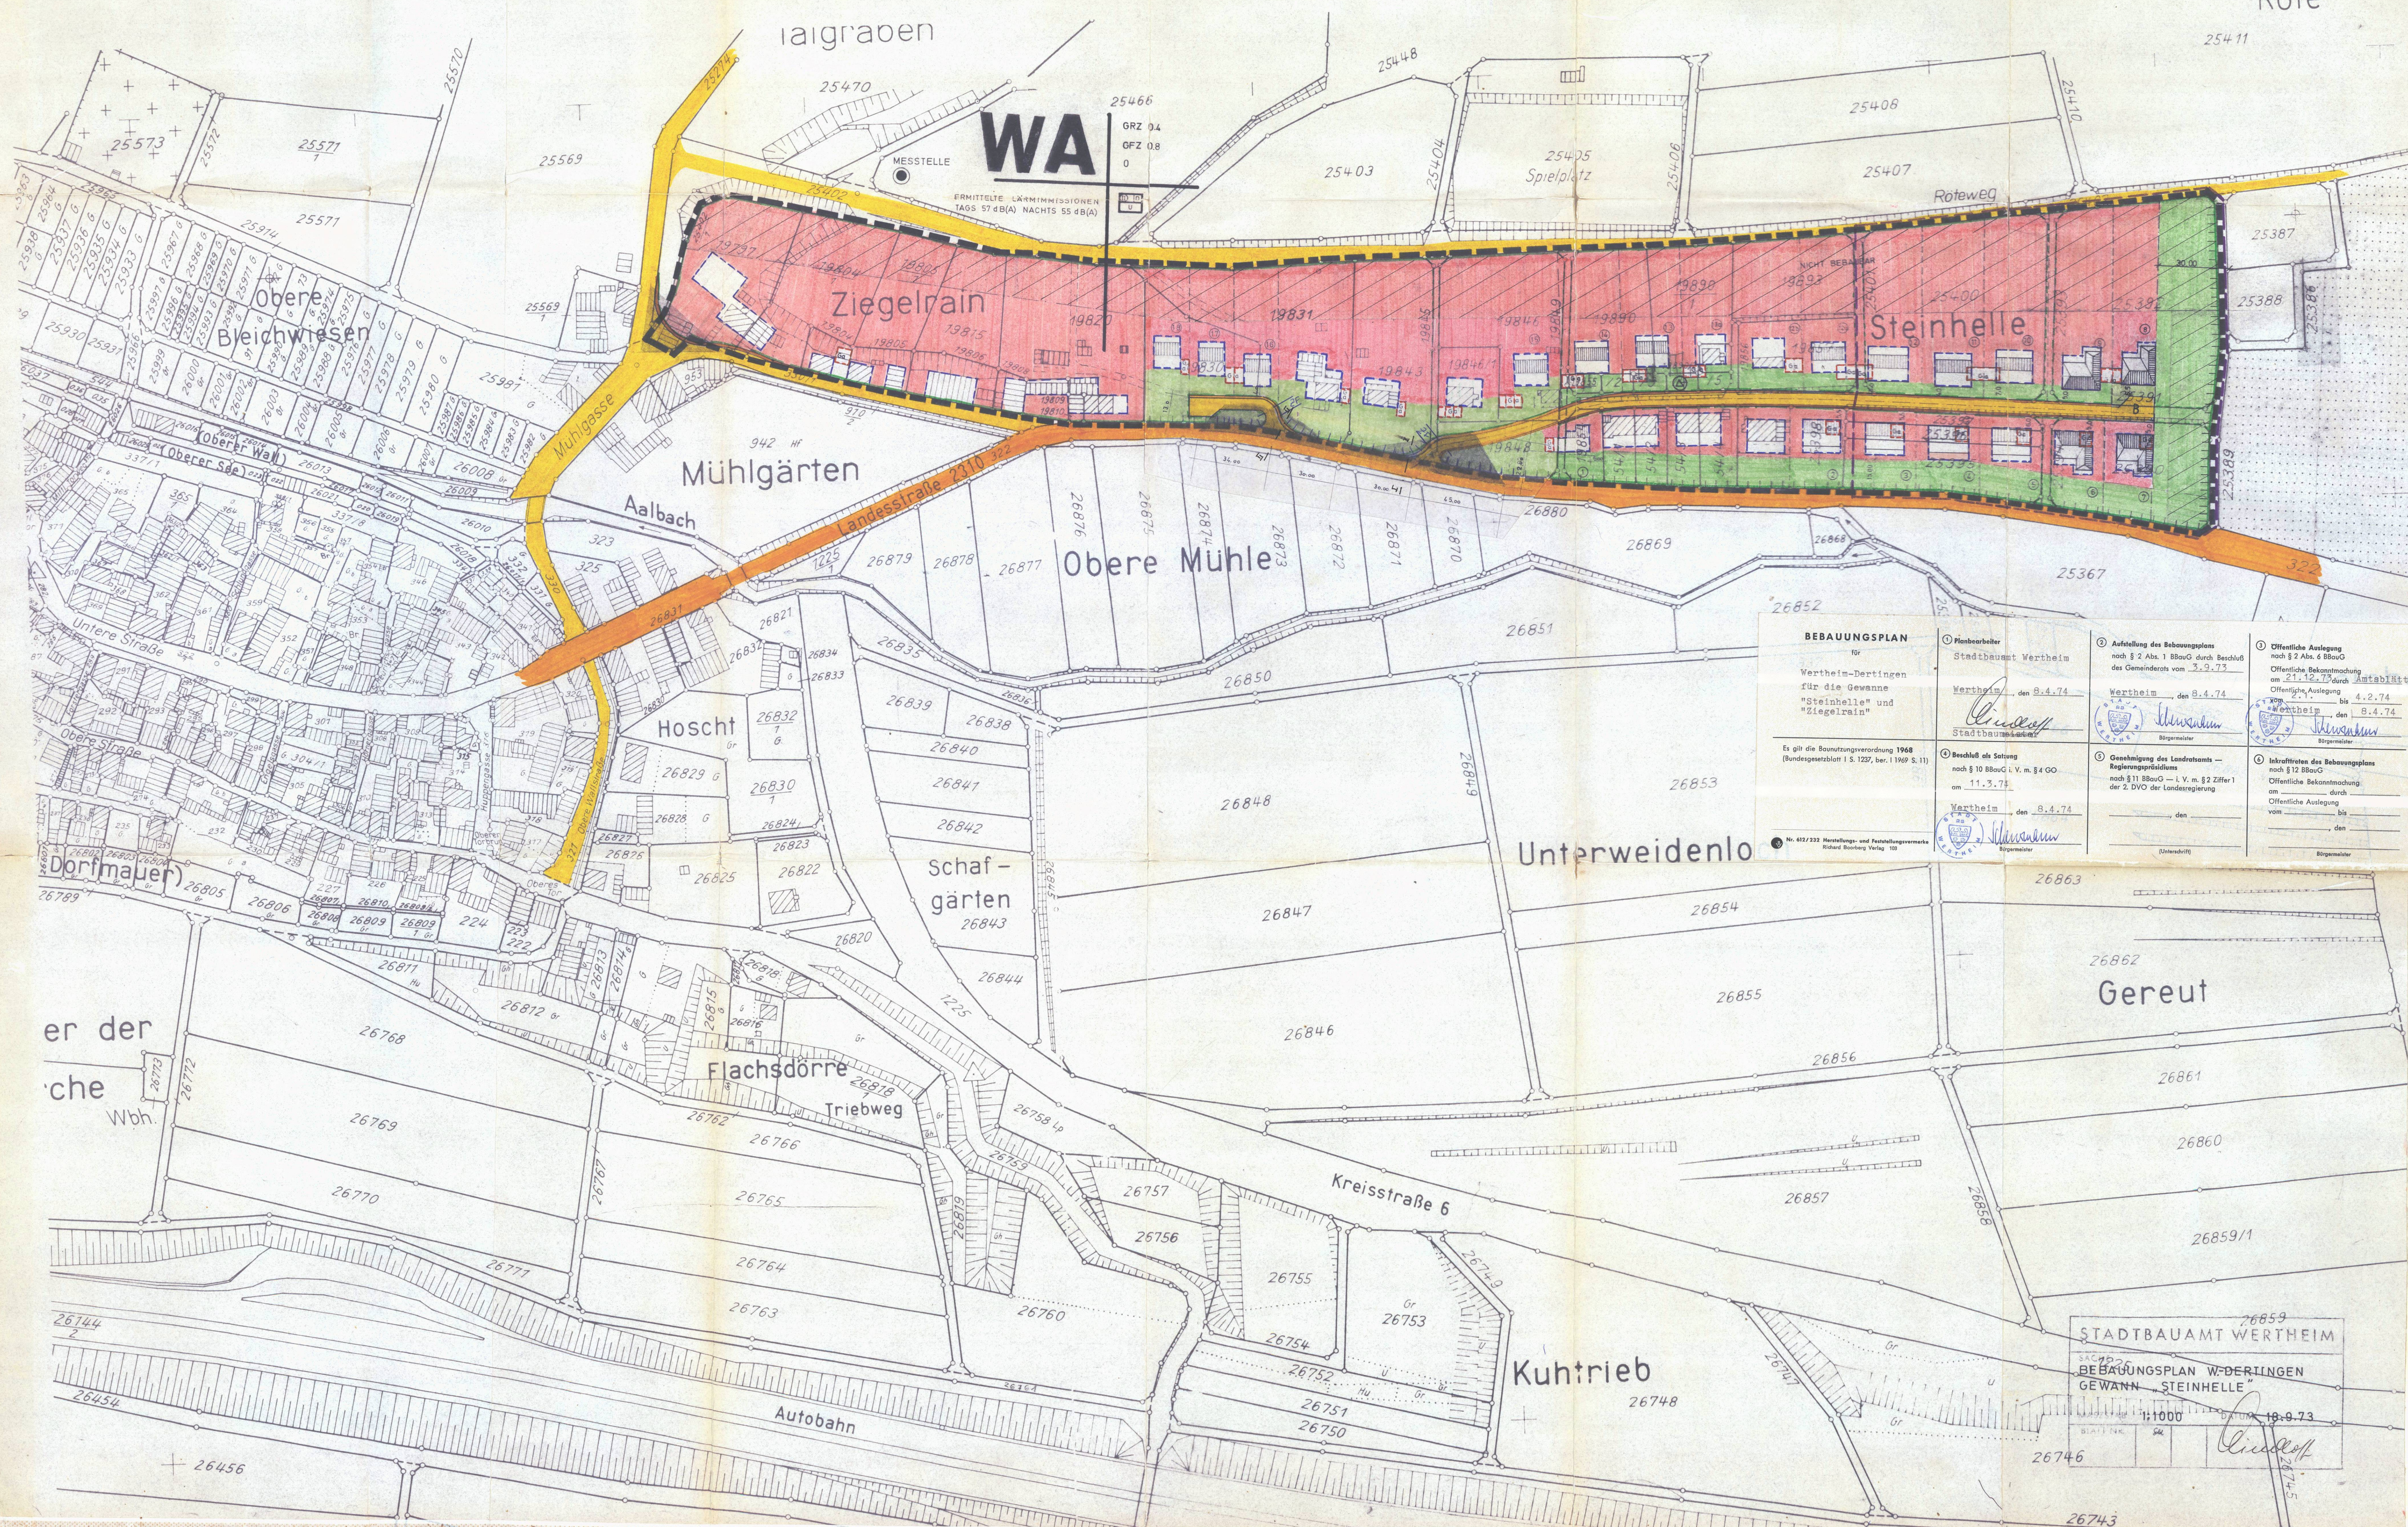

BEBAUUNGSPLAN
für
Wertheim-Dertingen
für die Gewanne
„Steinhelle“ und
„Ziegelrain“

Es gilt die Bauordnungsverordnung 1968
(Bundesgesetzblatt I S. 1227, ber. I 1969 S. 11)

Nr. 917/232 Verwaltungs- und Bauordnungsverordnungen
Rikard Boring Verlag 108

1. Planbearbeiter Stadtbaumeister Wertheim Wertheim, den 8.4.74 <i>C. C. C.</i> Stadtbaumeister	2. Aufstellung des Bebauungsplans nach § 2 Abs. 1 BauO durch Beschluss des Gemeinderats vom 2.3.73 Wertheim, den 8.4.74 <i>M. M.</i> Bürgermeister	3. Öffentliche Auslegung nach § 2 Abs. 4 BauO am 21.12.73 durch Öffentliche Auslegung von 4.2.74 bis 8.4.74 Wertheim, den 8.4.74 <i>M. M.</i> Bürgermeister	4. Genehmigung des Landratsamts — Regierungspräsidium nach § 11 BauO — i. V. m. § 2 Ziffer 1 der 2. DVO der Landesregierung am 11.3.74 Wertheim, den 8.4.74 <i>M. M.</i> Bürgermeister	5. Inkrafttreten des Bebauungsplans nach § 12 BauO Öffentliche Bekanntmachung am 11.3.74 durch Öffentliche Auslegung vom 11.3.74 bis 11.3.74 Wertheim, den 8.4.74 <i>M. M.</i> Bürgermeister
---	---	---	--	--

STADTBAUAMT WERTHEIM
BEBAUUNGSPLAN WERTHEIM-DERTINGEN
GEWANN „STEINHELLE“
1:1000
Datum 19.9.73
C. C. C.
Stadtbaumeister